


Projekt M6

WNIOSKOWANY CHODNIK DO REMONTU:

 PAS DROGI
DOUT

 DZIAŁKI
LUBK

 PROJEKTOWANE
CHODNIK

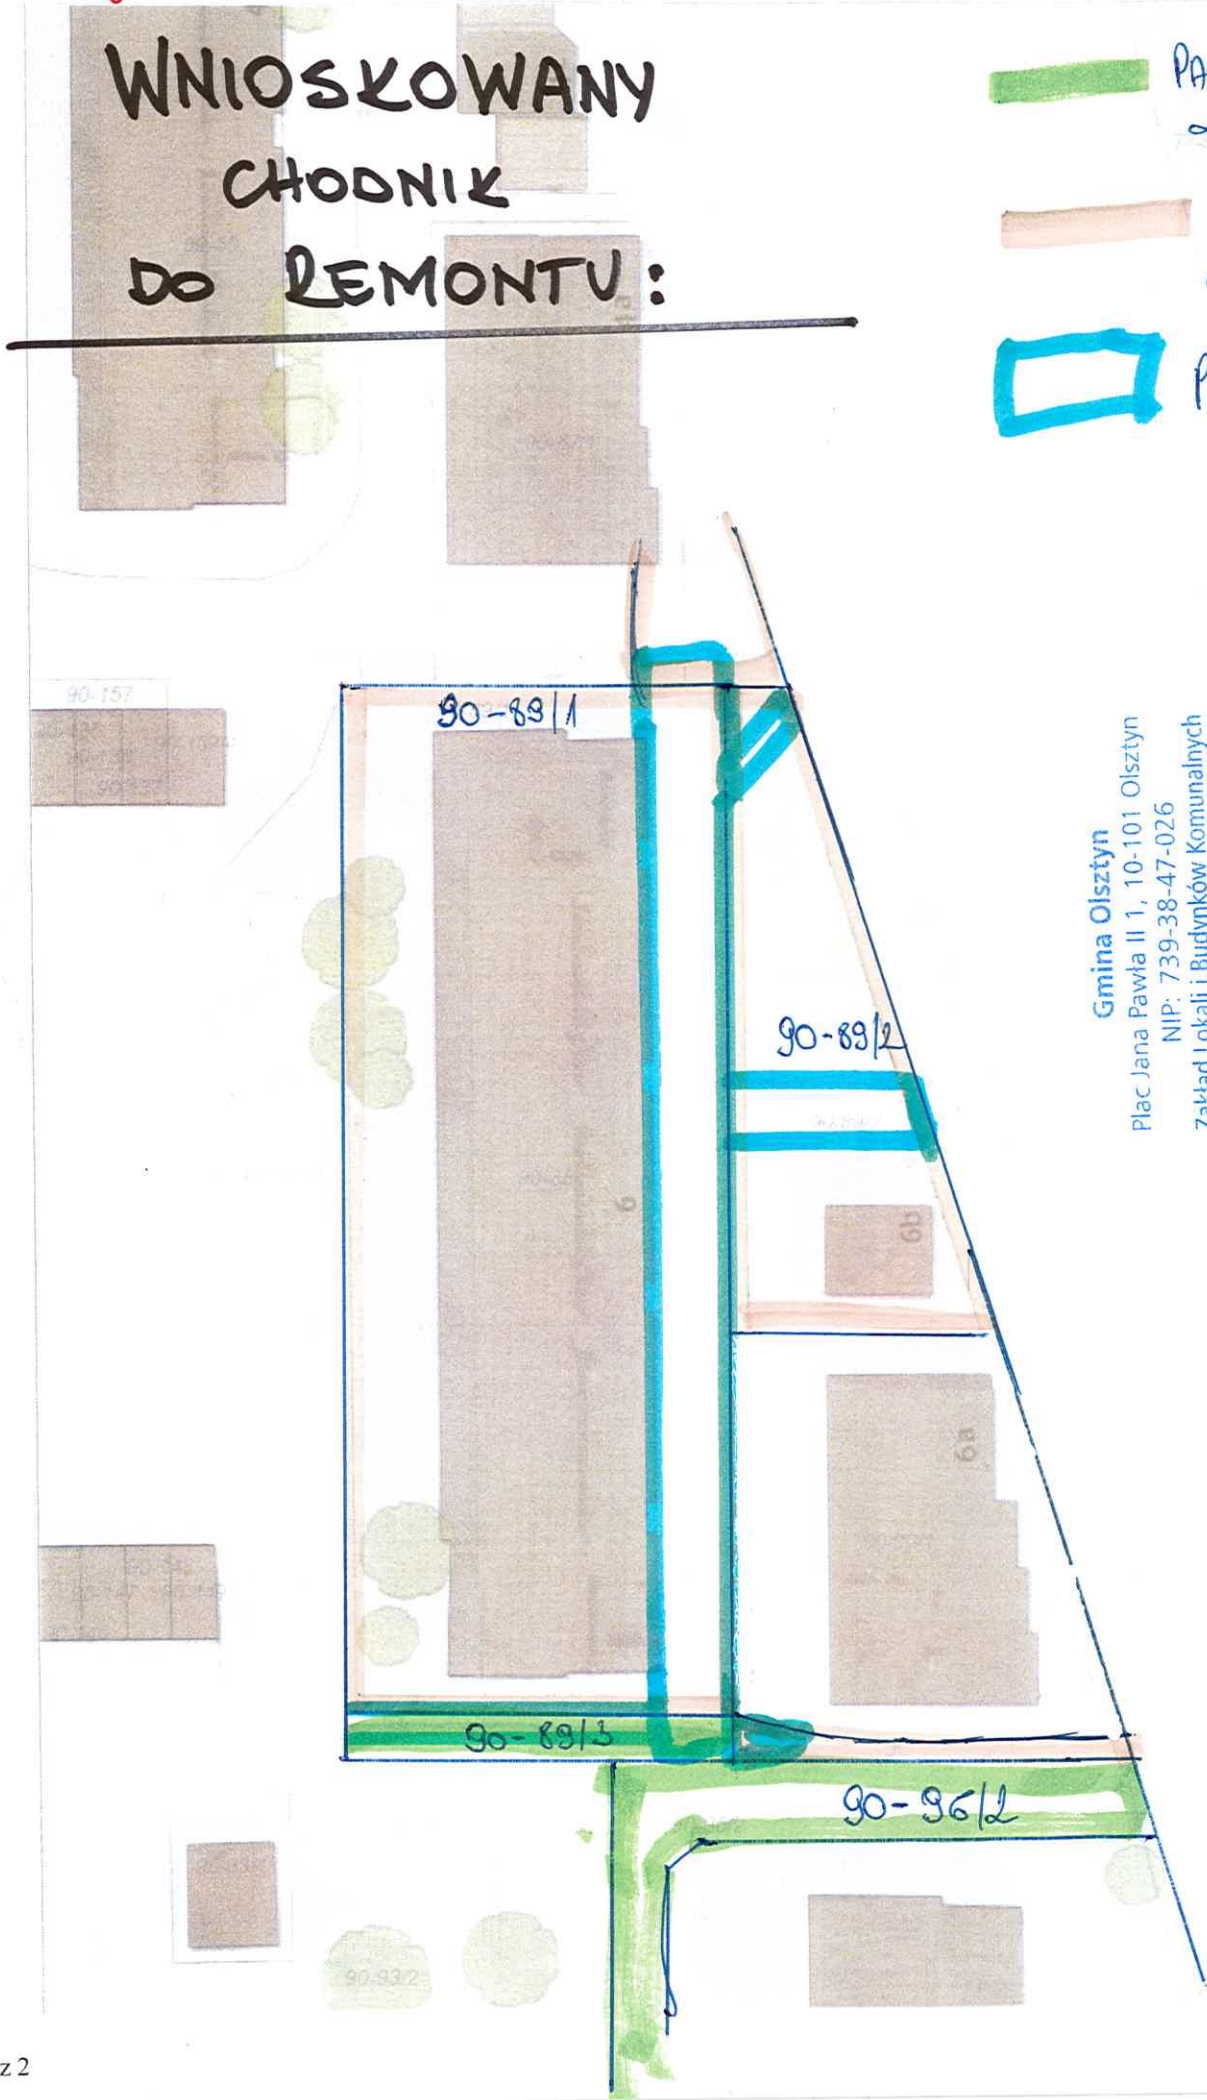

Gmina Olsztyn
 Plac Jana Pawła II, 10-101 Olsztyn
 NIP: 739-38-47-026
 Zakład Lokalni i Budynków Komunalnych
 ul. Cicha 5, 10-313 Olsztyn

Opiniuje pozytywnie
 po zwiększeniu kwoty
 me realizację zadania
 kwalifikacyjnego o kwotę 219.363,00 zł
 Dział Techniczny
 Dorota Paulina-Rankin-Hanko

OPINIJE POZYTYWNE DEMONT I WYKONANIE
 ŚRODKÓW FINANSOWYCH DO UMITU
 OSTATNIEGO: 219 363,00 zł
 DROGI DOUT.
 Stawcy
 w Wydziale
 Dokumentacji i Nadzoru
 Uhart Schneider