



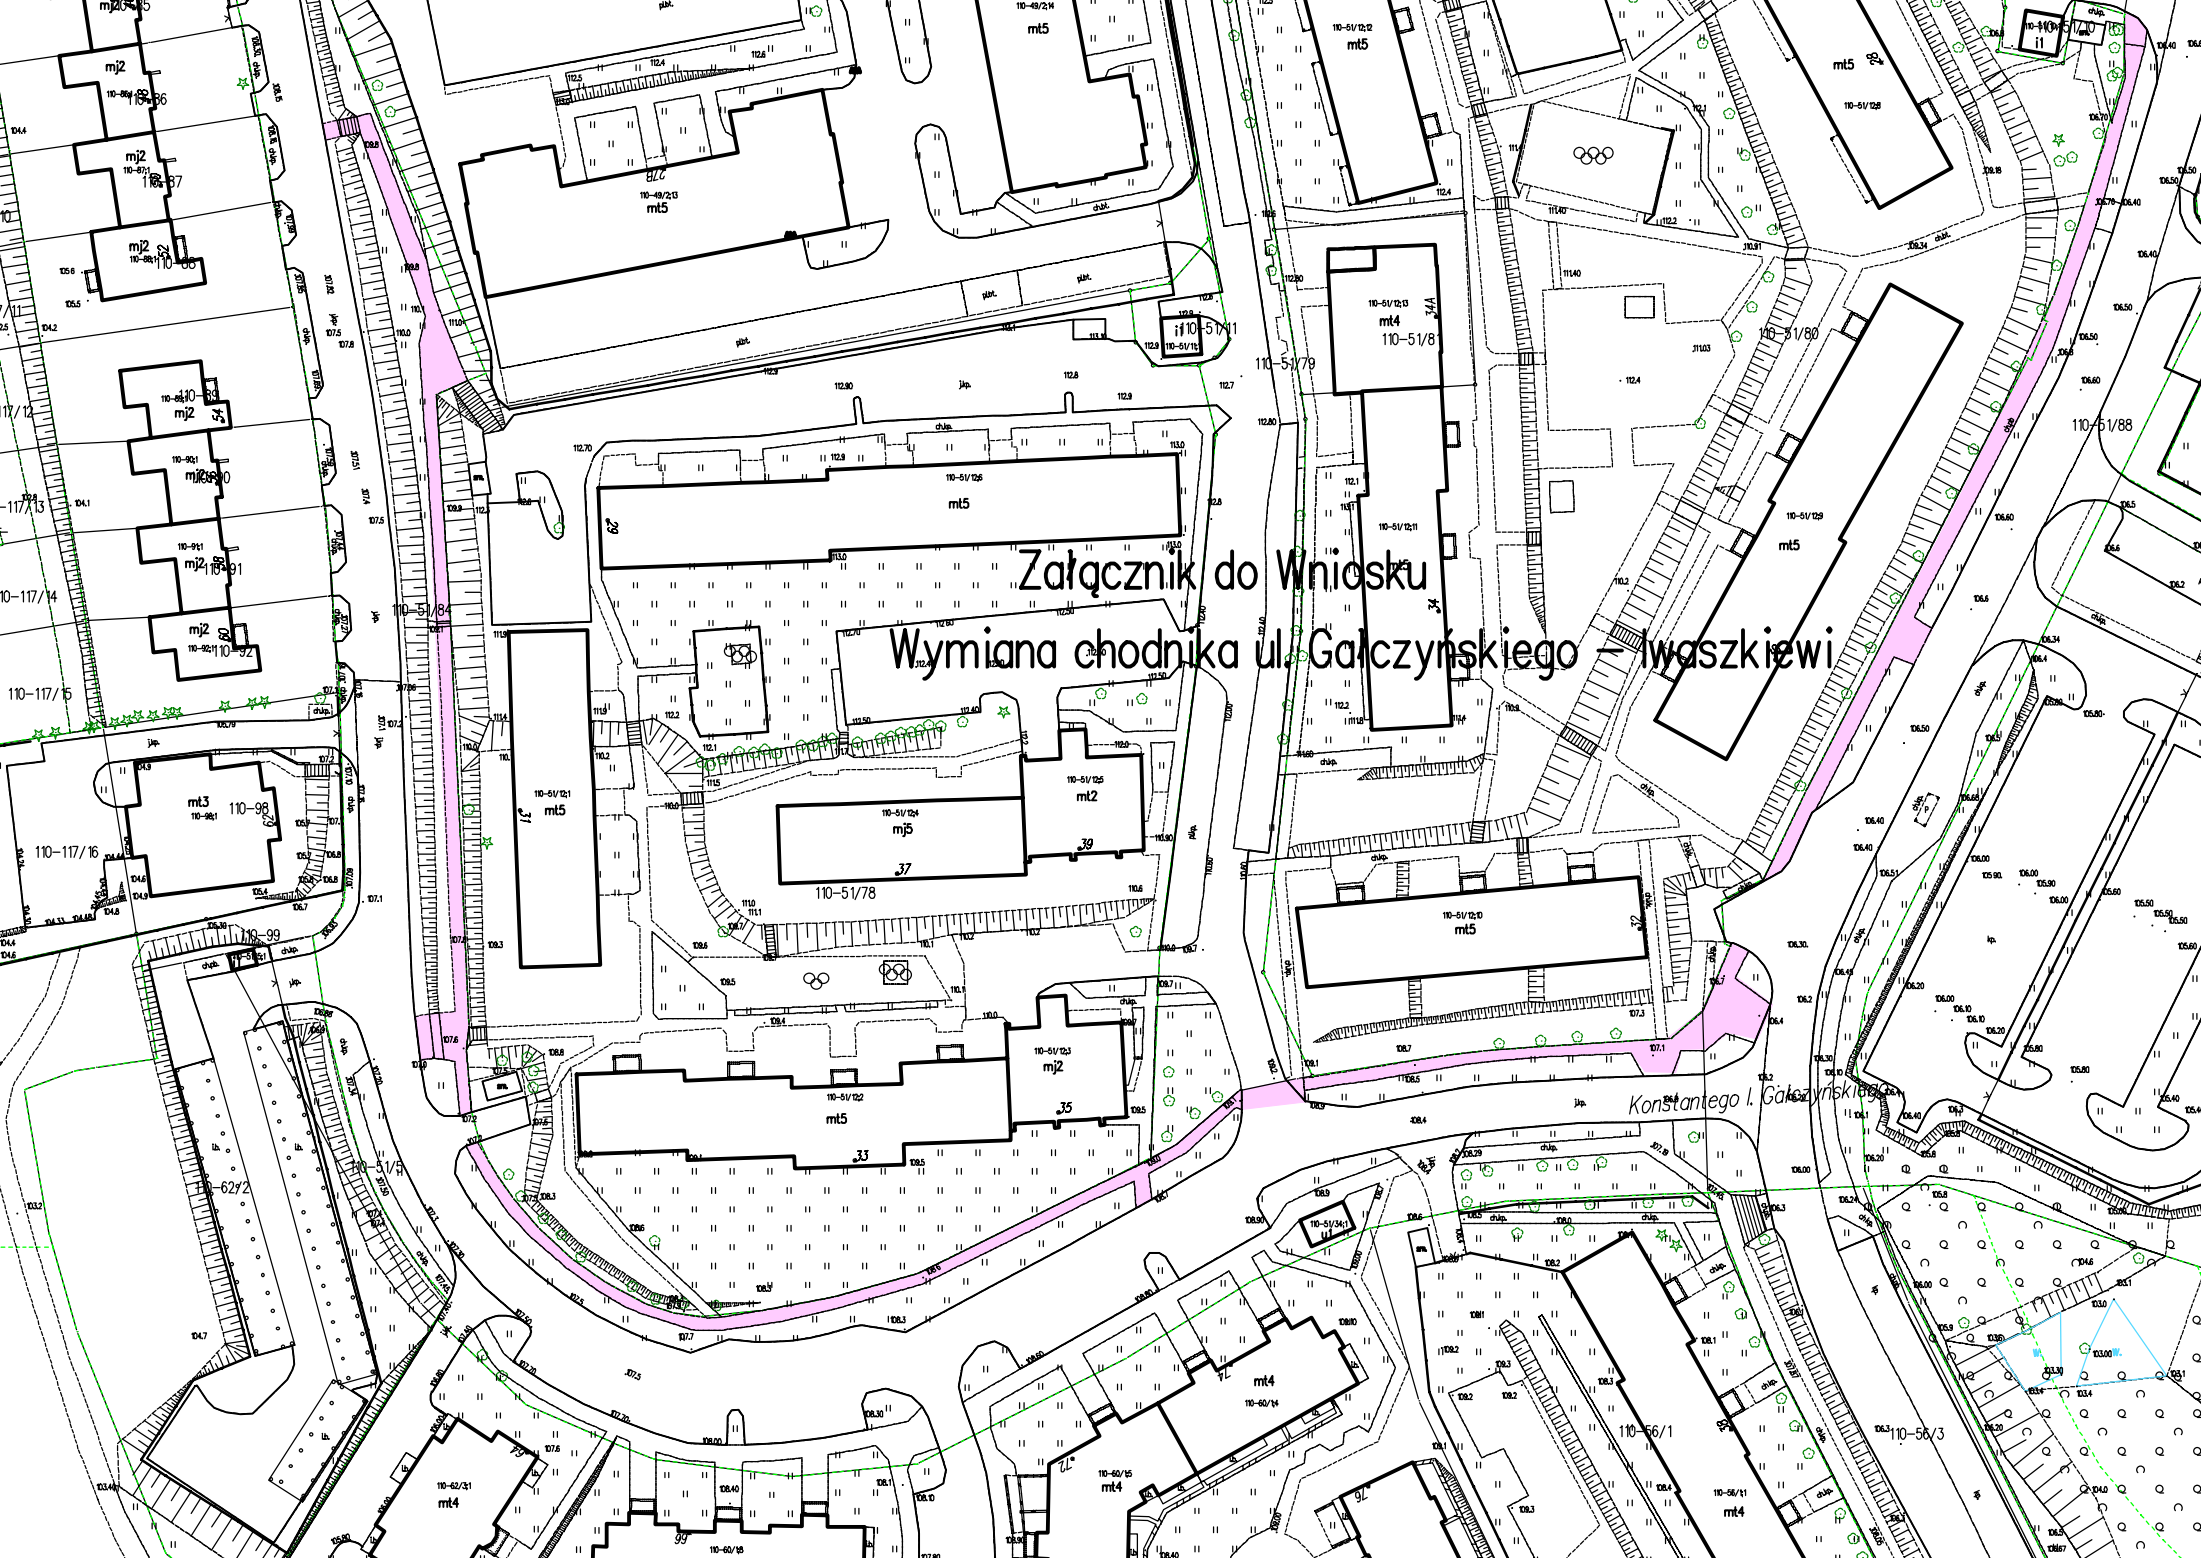

Załącznik do Wniosku
Wymiana chodnika ul. Galczyńskiego - Waszkiewi

Konstantego I. Galczyńskiego



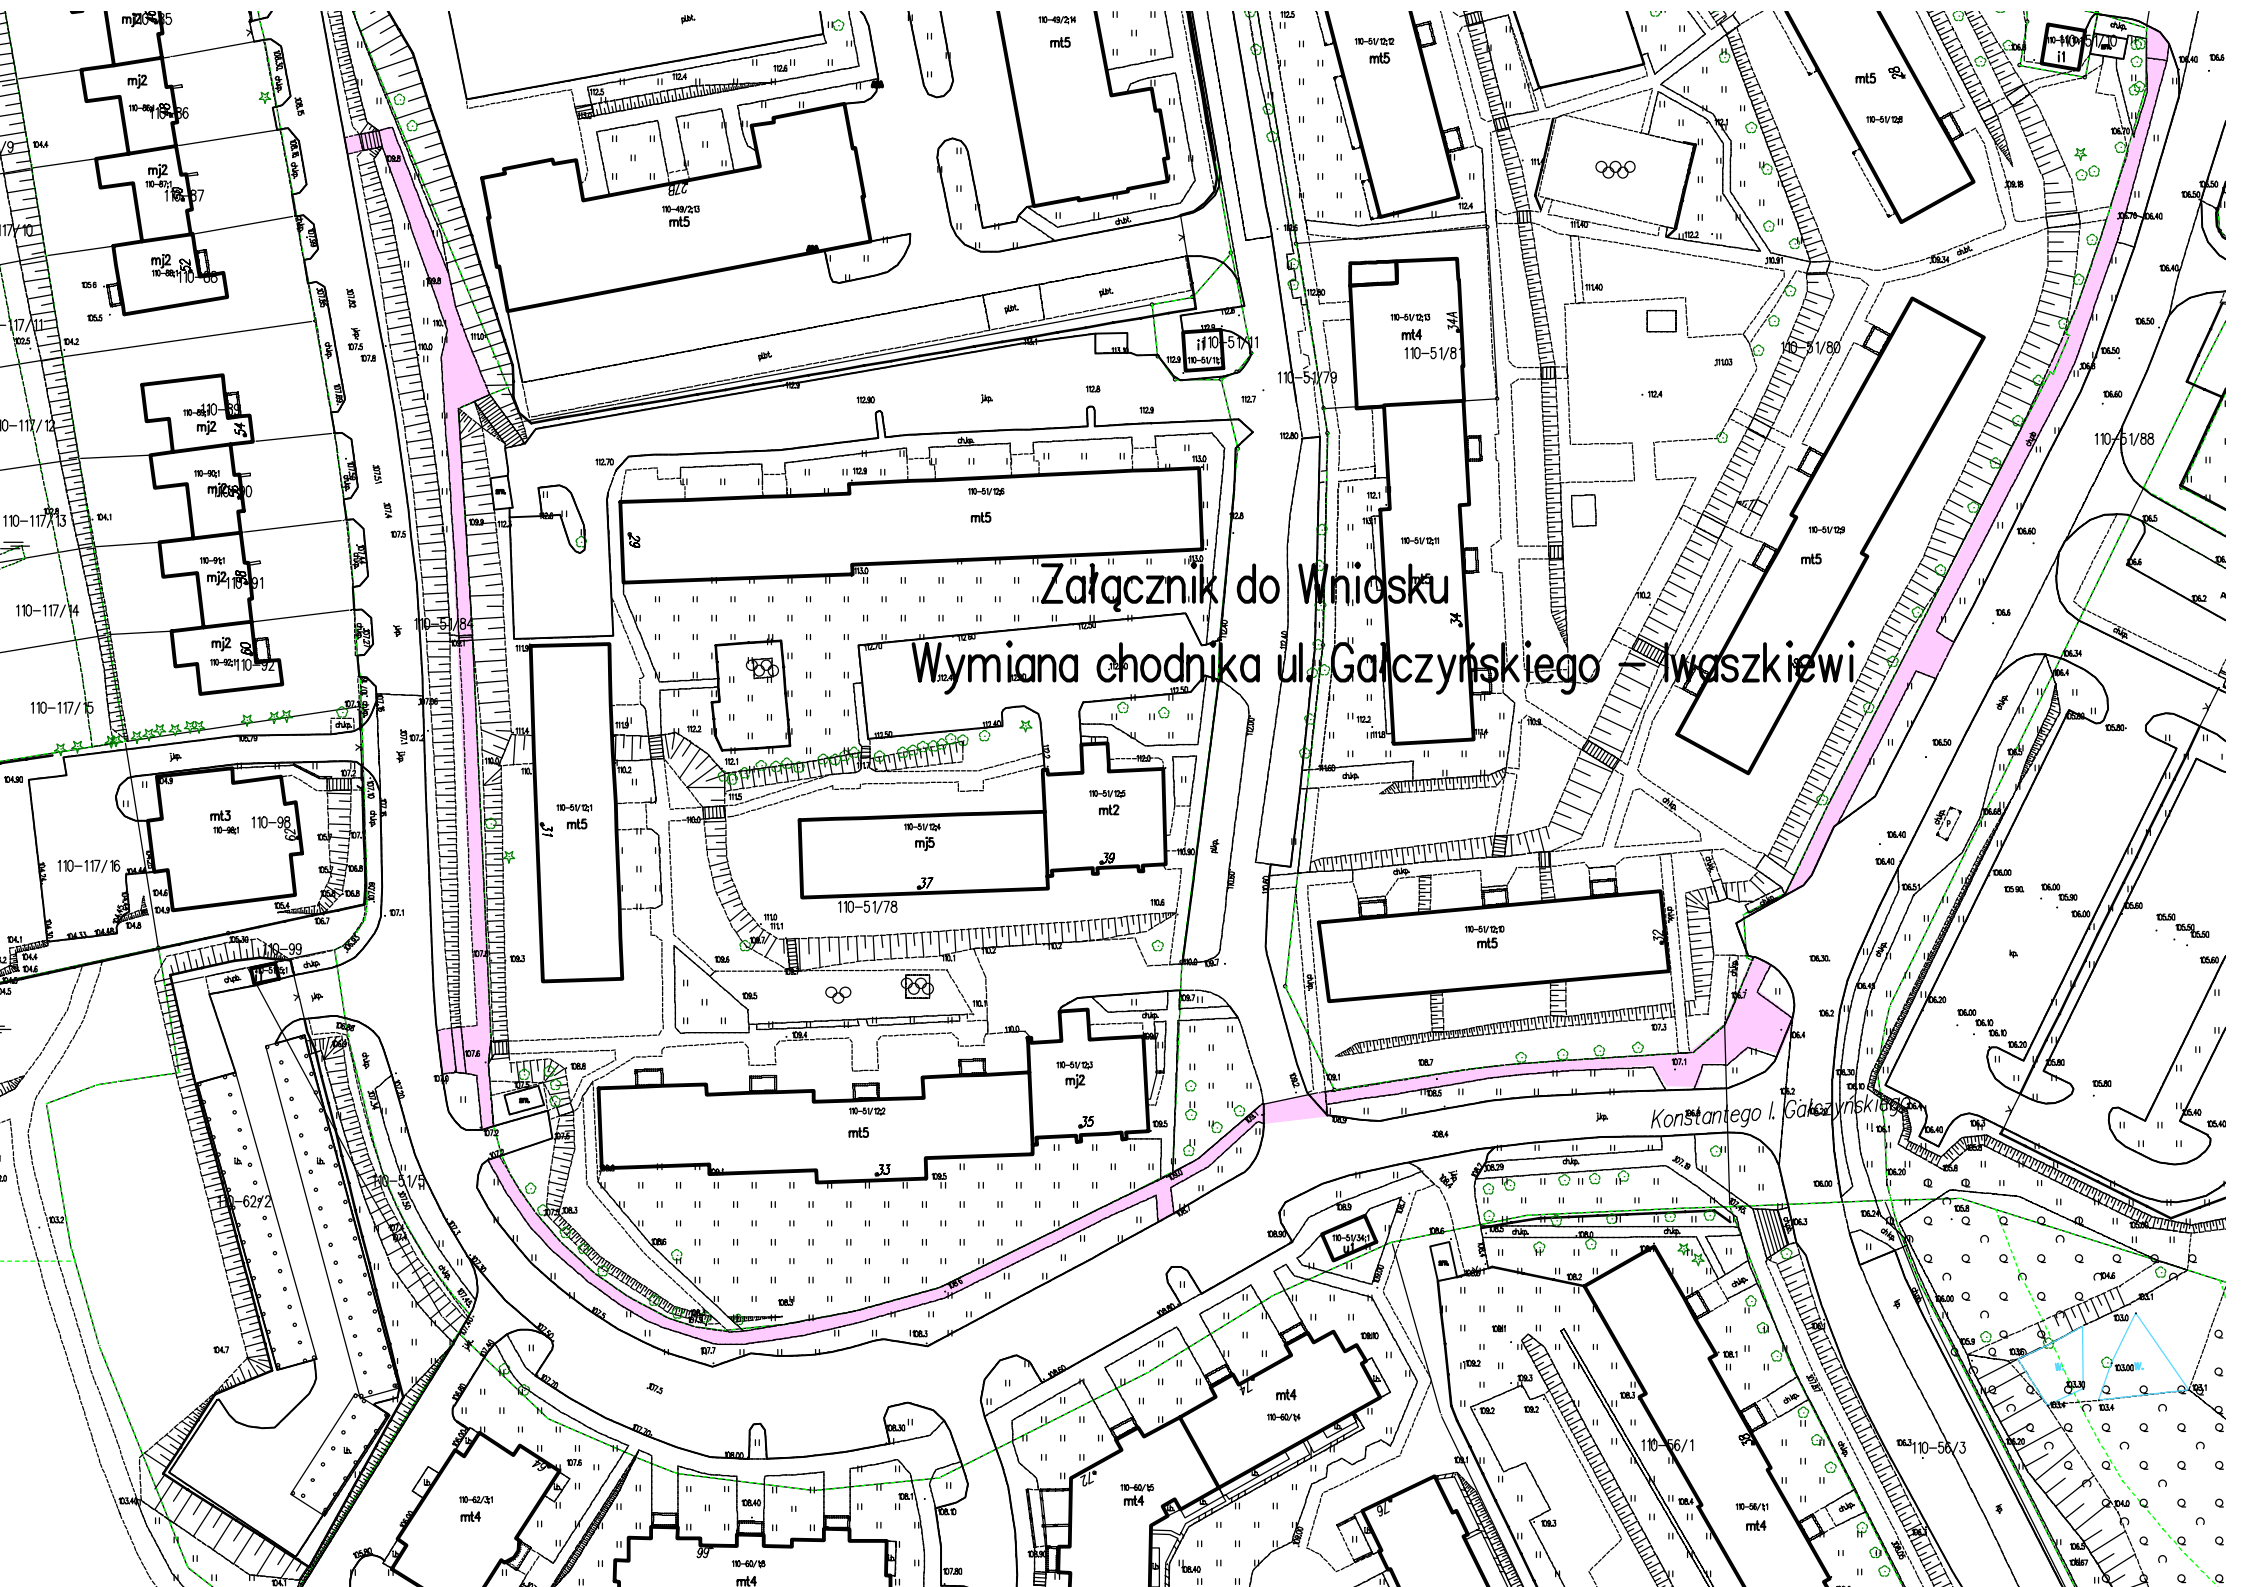

Załącznik do Wniosku
Wymiana chodnika ul. Galczyńskiego - Waszkiewi

Konstantego I. Galczyńskiego