


MAPA
SYTUACYJNA
skala 1:2000

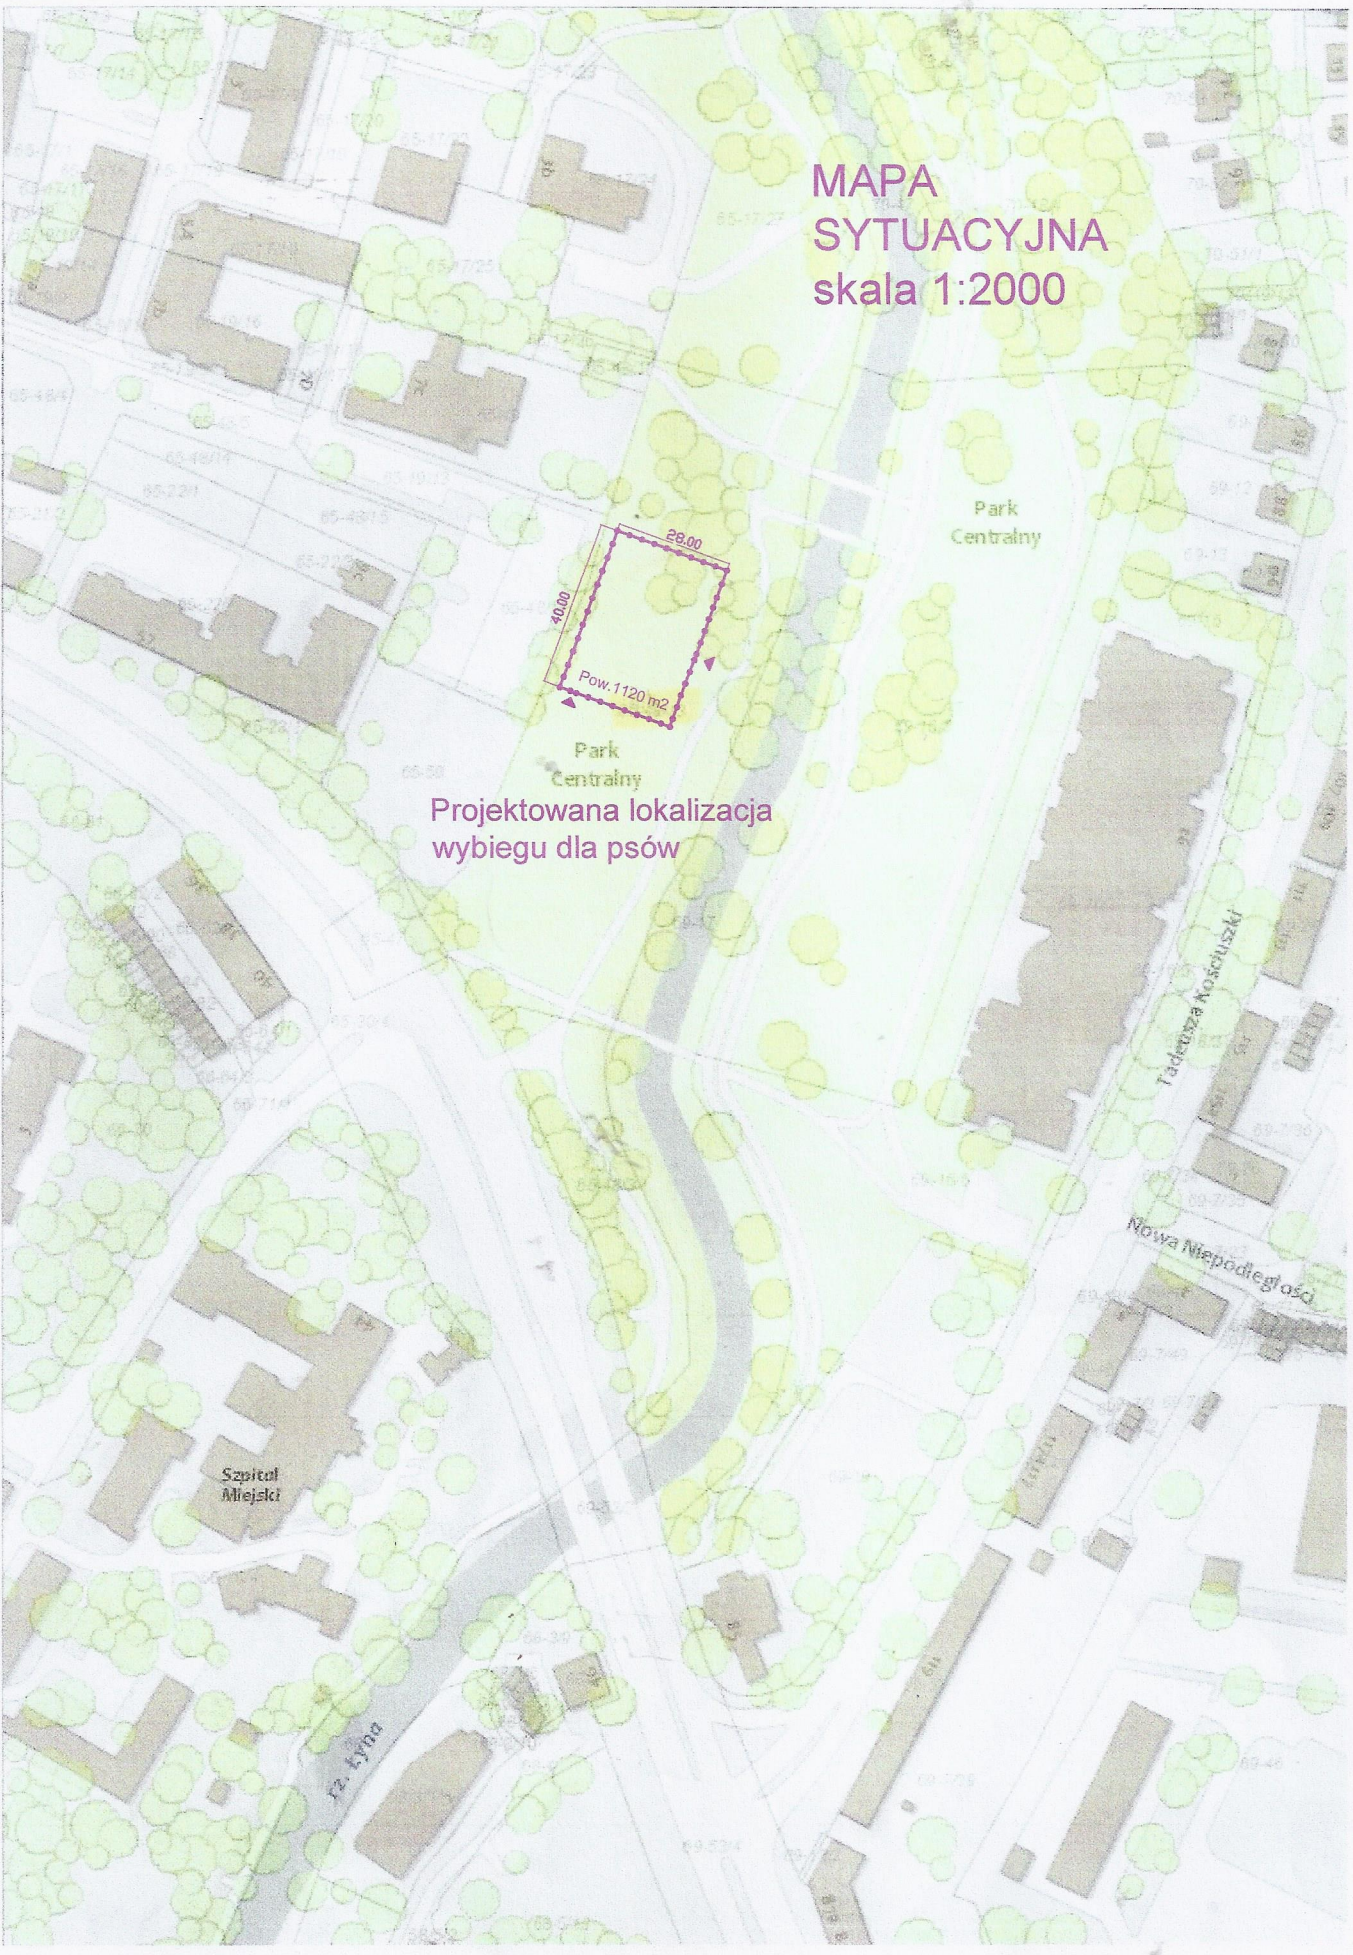

Projektowana lokalizacja
wybiegu dla psów

Park
Centralny

Park
Centralny

Szpital
Miejski

Ja. Kijna

Tadeusza
Kościuszki

Nowa
Niepodległość