


7466772,08 5960126,00


7466981,10 59601

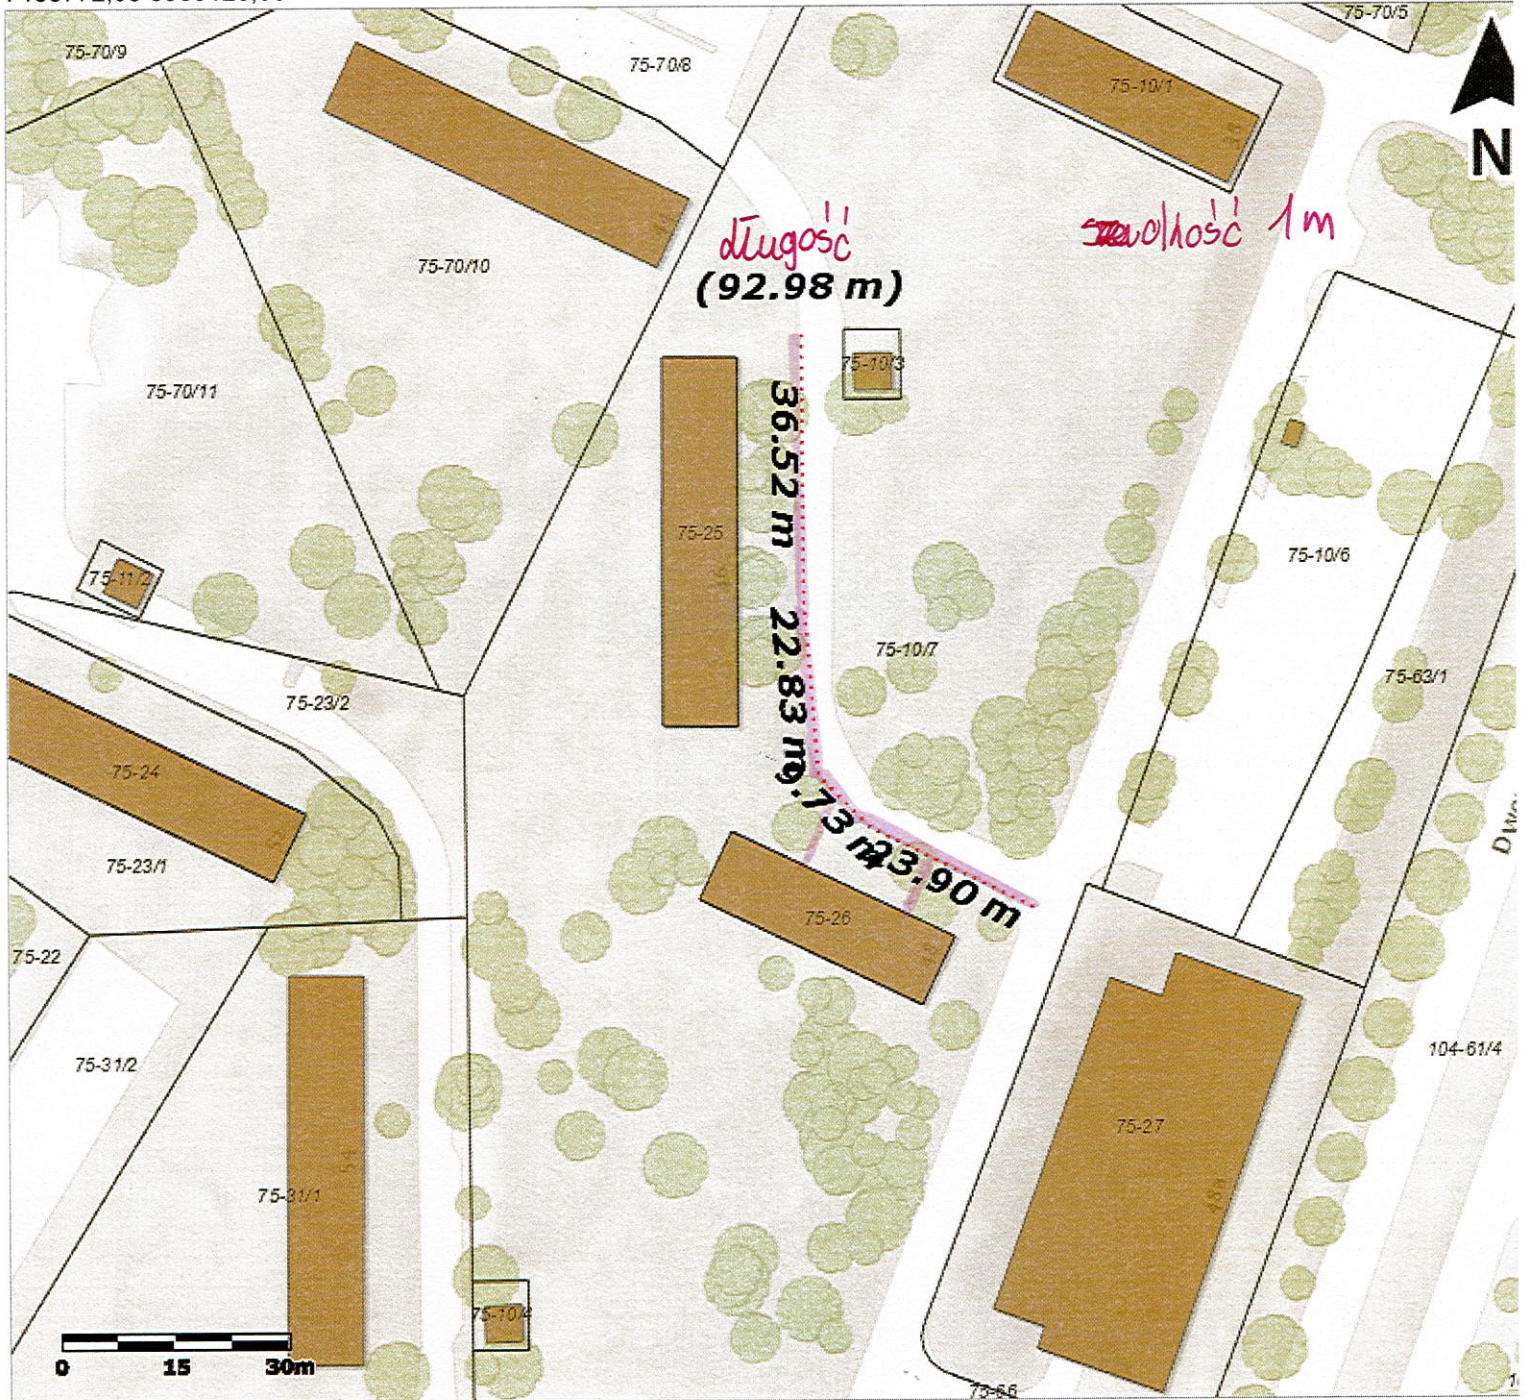

7466772 08 5959941 85

7466981 10 59599

Uwaga: Ten wydruk ma charakter wyłącznie poglądowy i w żadnym razie nie może być traktowany jako dokument oficjalny.

odcinek 1: 

©, Wszystkie prawa zastrzeżone.

długość chodnika ~ 92,98 m

szerokość - " - 1 m

czyli powierzchnia: $93 \text{ m}^2 + 47 \text{ m}^2 = 140 \text{ m}^2$