


7466718,37 5960142,53

7467136,41 59601

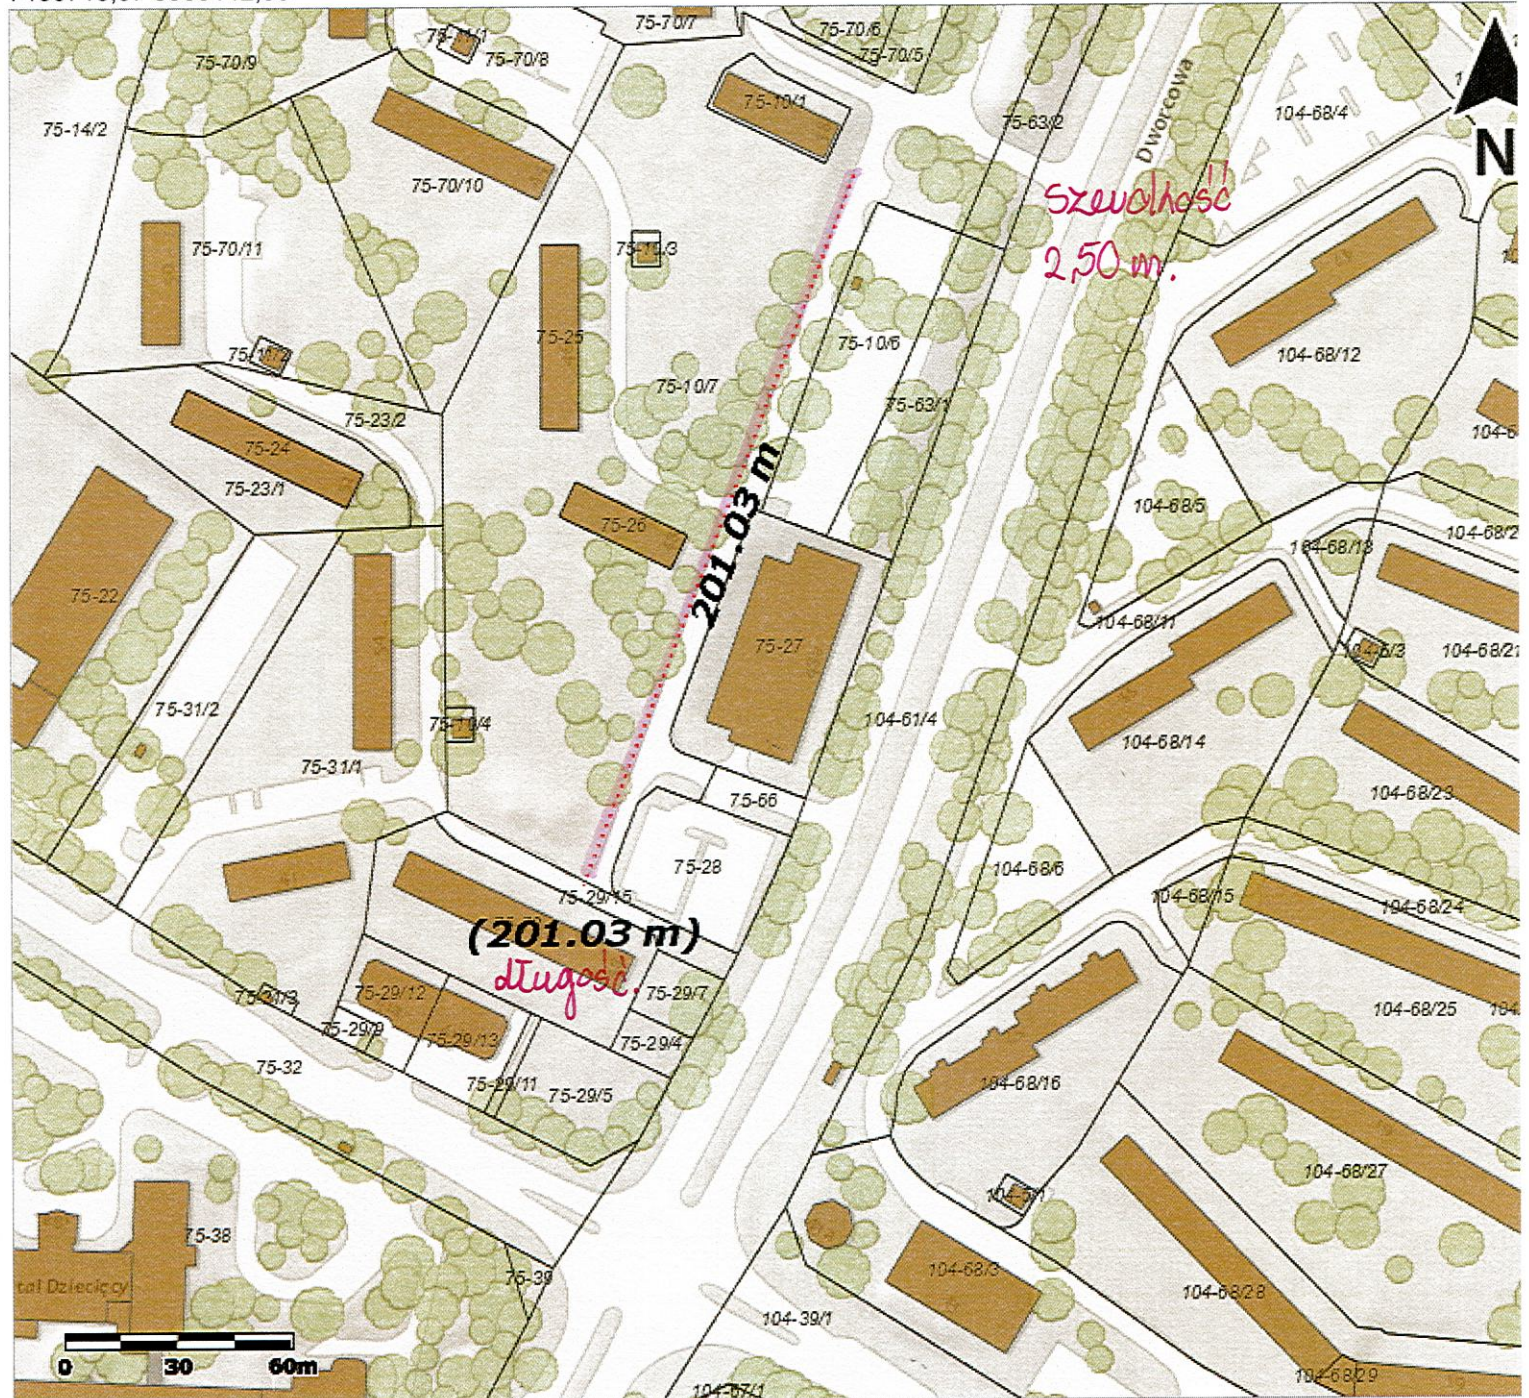

7466718 37 5959774 23

7467136 41 59599

Uwaga: Ten wydruk ma charakter wyłącznie poglądowy i w żadnym razie nie może być traktowany jako dokument oficjalny.

odcinek 2:

©, Wszystkie prawa zastrzeżone.

długość chodnika - 201,03 m

szerokość - " - - 2,50 m

orygini powierzchnia : 503 m²