STAN PROJEKTOWANY

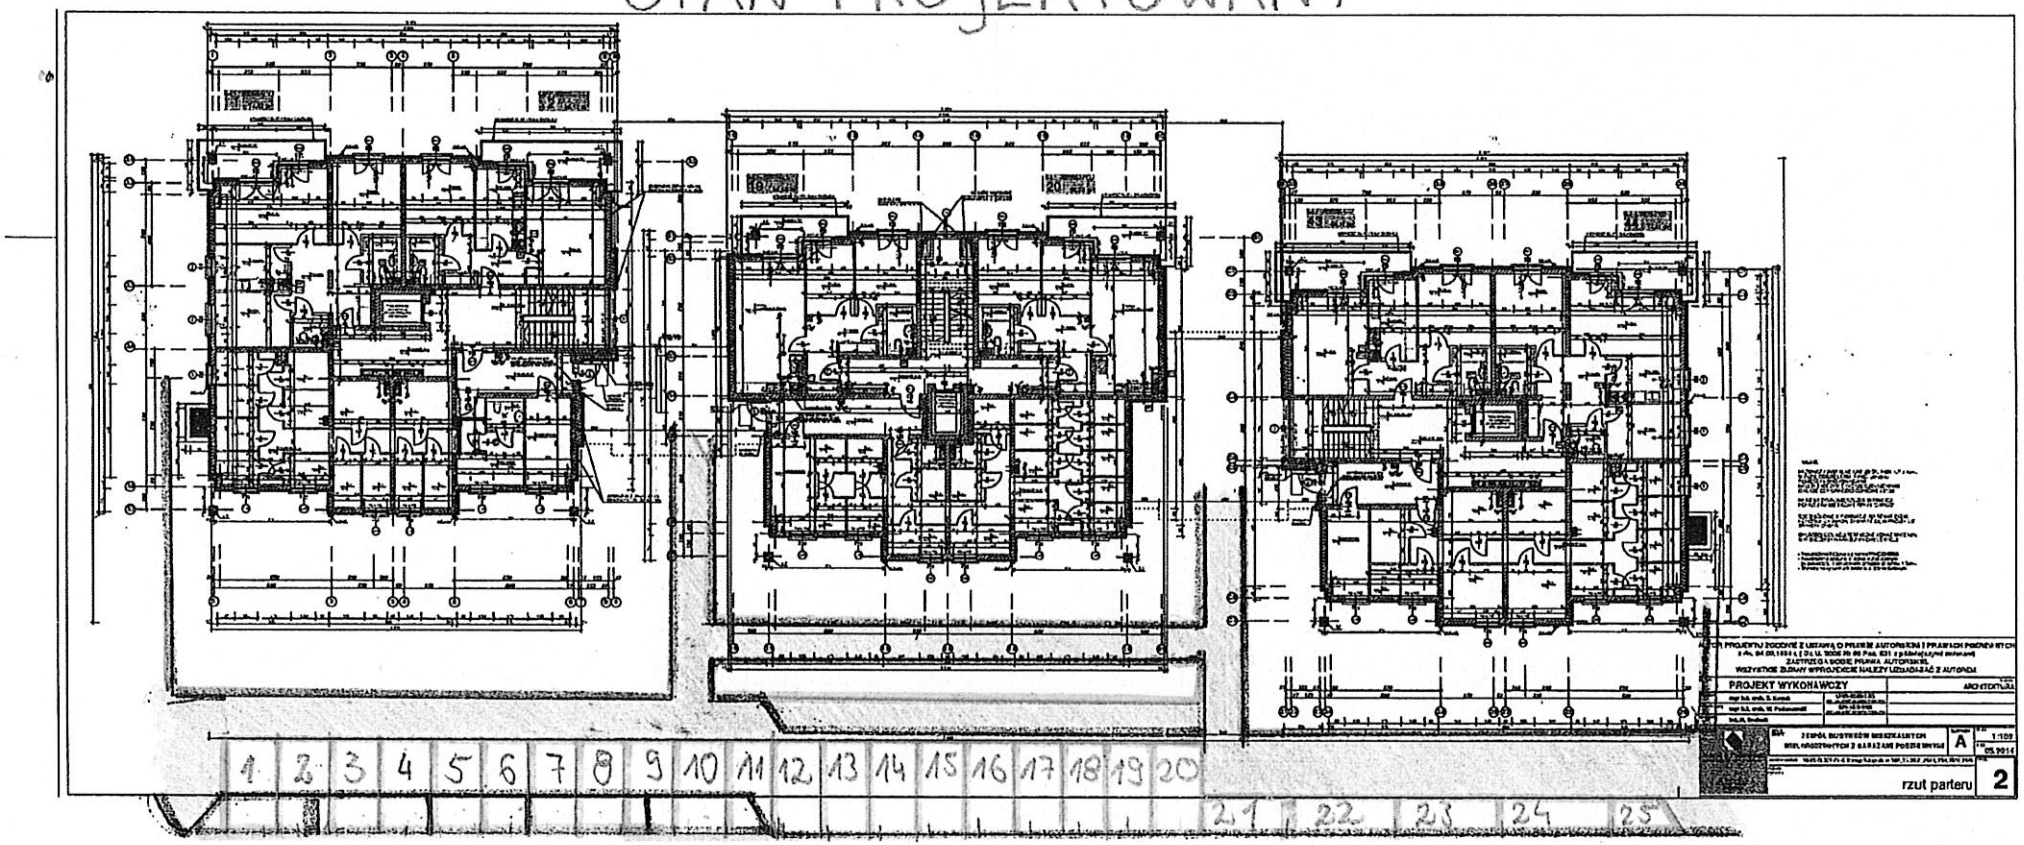

25 MIEJSC PARKINGOWYCH

Propozycja utworzenia
Nowych miejsc postojowych