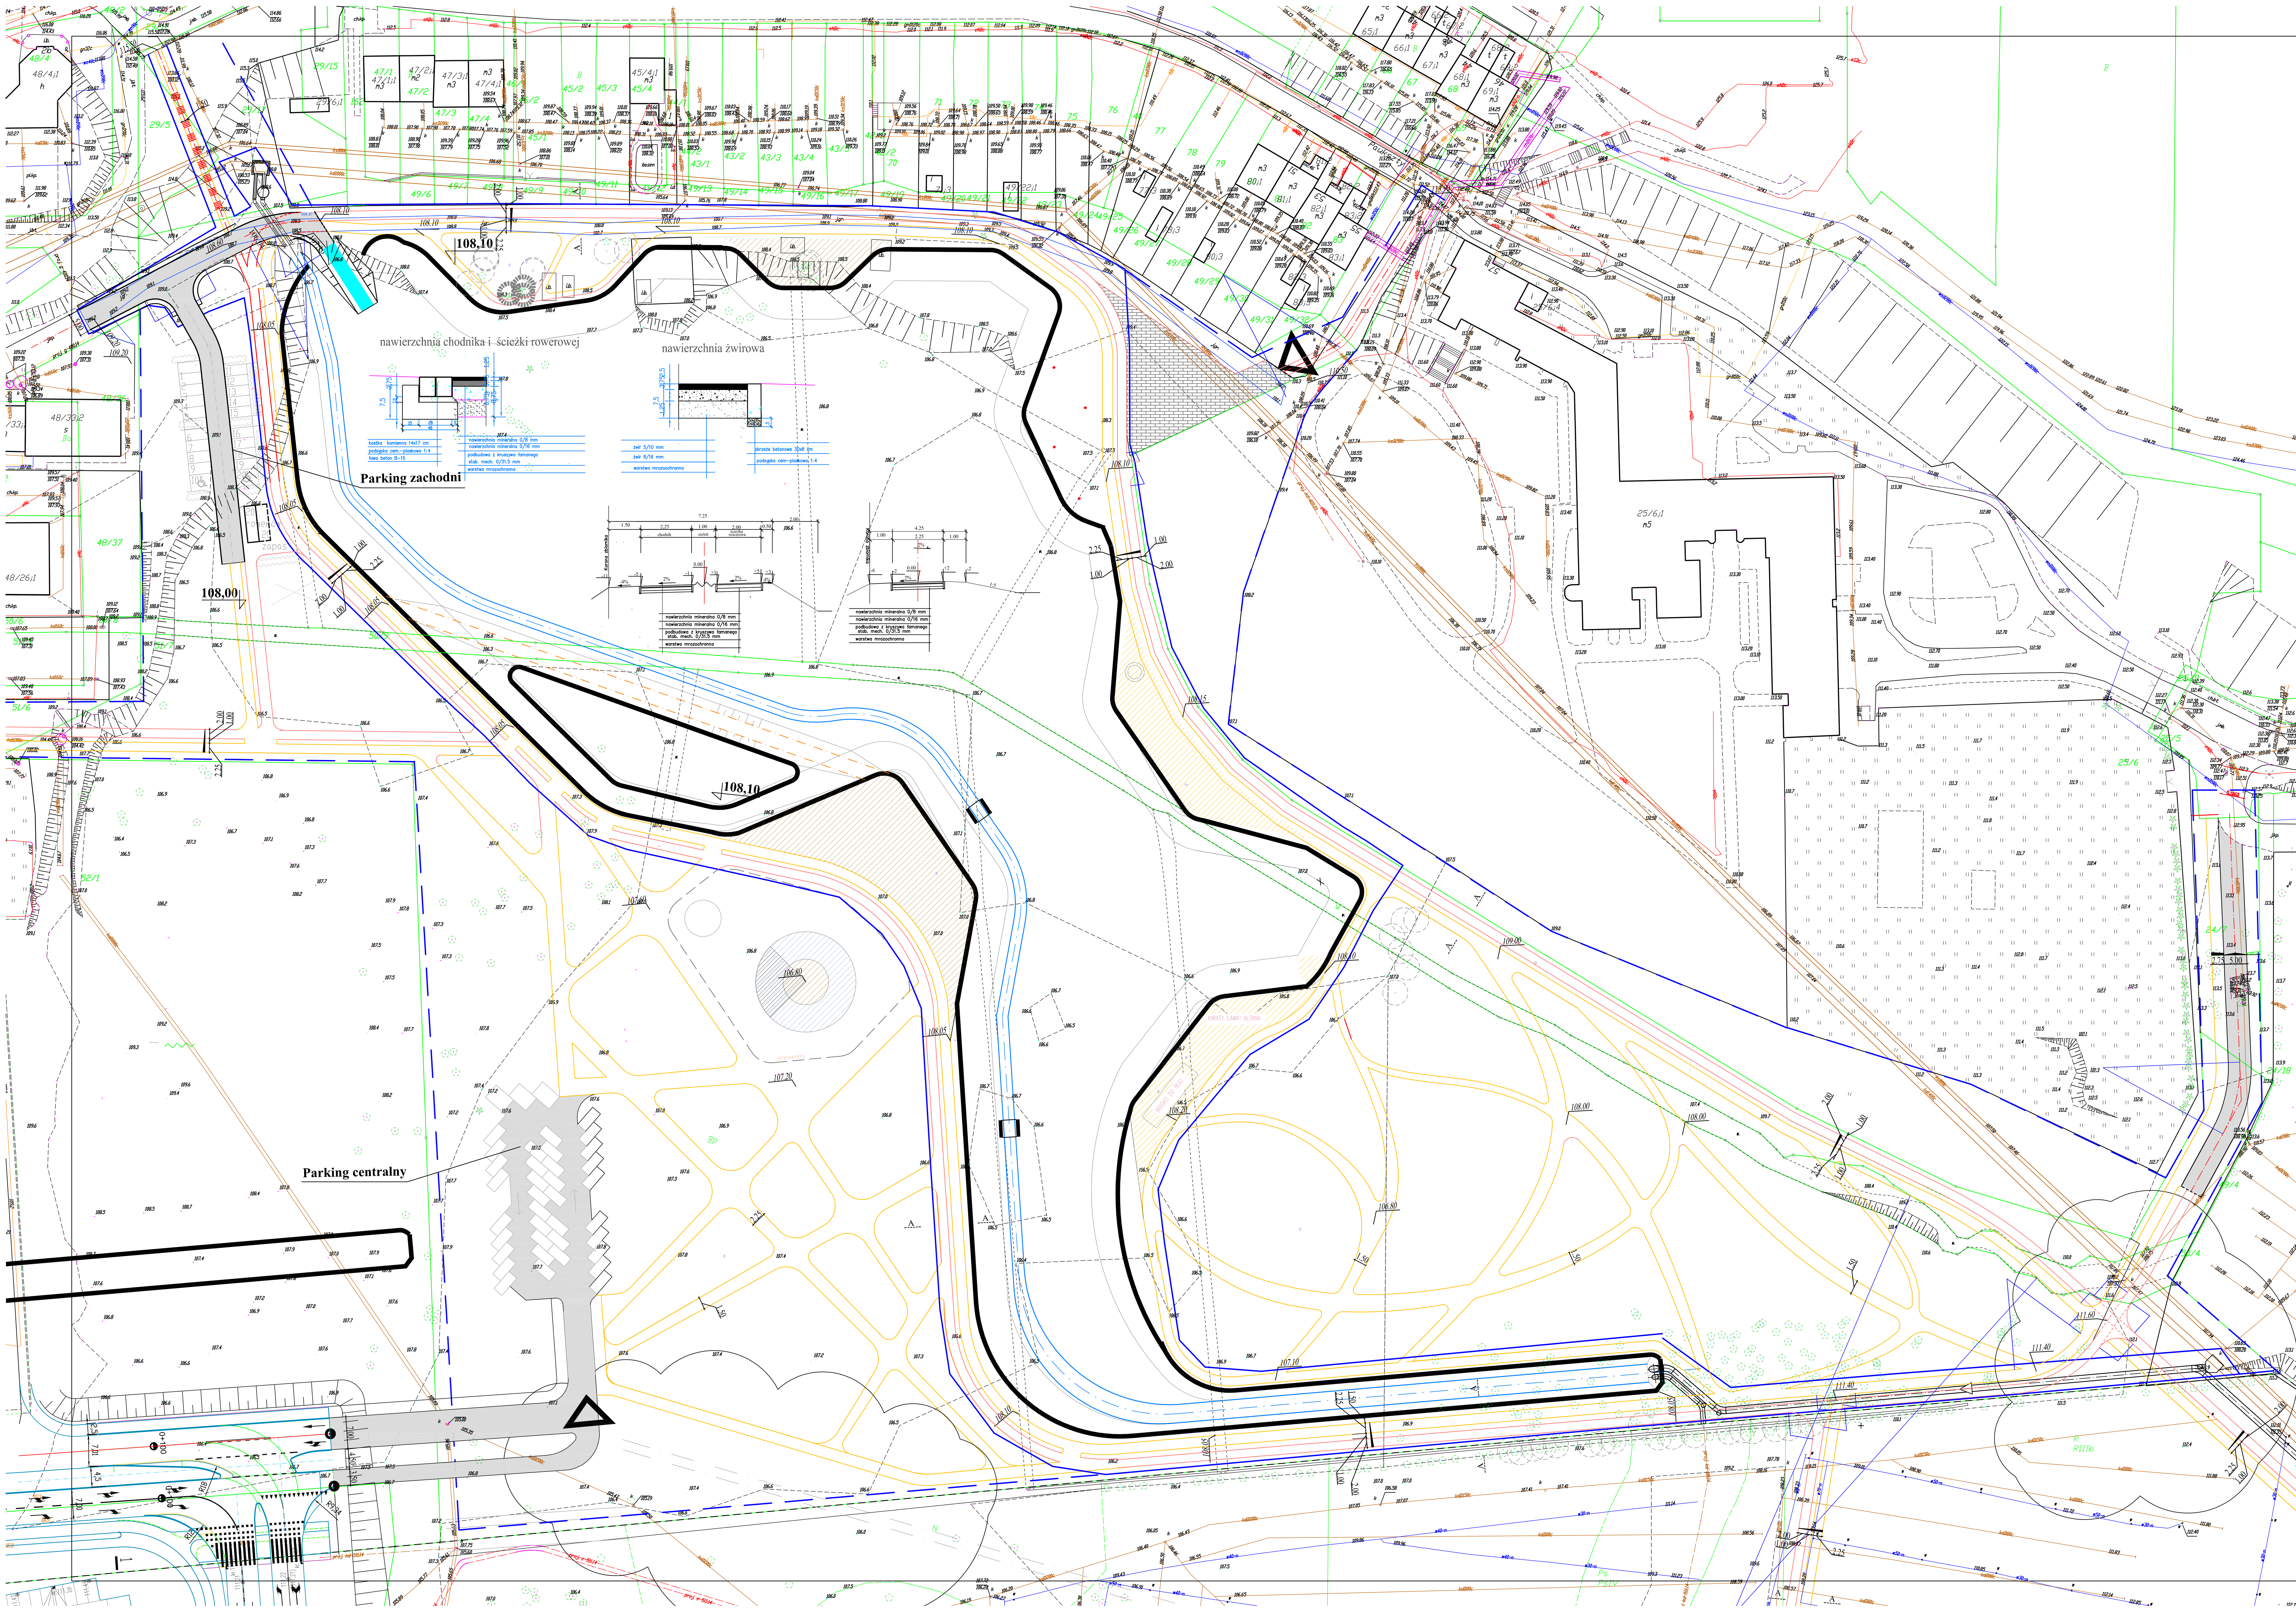

Oznaczenia:

- ścieżka rowerowa o naw. mineralnej
- chodnik o naw. mineralnej
- chodnik o naw. żwirowej
- naw. jezdni betonowa
- naw. jezdni KR1
- naw. st. postojowych - geokrata
- krawężnik
- krawężnik wtopiony

Wszystkie prawa autorskie dotyczące tego rysunku są własnością Zespołu Usług Projektowych Inwestycyjnych i Budowlanych ZUPIB Sp. z o.o.. Niniejszy rysunek jest wydany pod warunkiem iż nie bedzie kopiowany, ani udostępniany bez uzgodnienia z Zespołem Usług Projektowych Inwestycyjnych i Budowlanych ZUPIB Sp. z o.o.. Nie należy odmierzać wymiarów z rysunku ani też używać go jako szablonu. Przed przystąpieniem do prac budowlanych wszystkie wymiary należy sprawdzić w naturze. W przypadku stwierdzenia niezgodności należy zwrócić się do projektanta. W przypadku rozbieżności wymiarowych pomiędzy rysunkami detali i całości projektowanego elementu podstawą wymiarowania są rysunki detali.

Inwestycja:
Park Jaroty. Obszar oddziaływania na zbiornik retencyjny wód deszczowych zbrn-5.1 ul. Sikorskiego - Paukszty w Olsztynie

Inwestor:
Urząd Miasta Olsztyn
Plac Jana Pawła II 1
10-101 Olsztyn

Opracowanie:
Koncepcja programowa - część drogowa

MPARCHITEKCI
+48 600 254 393
80-434 Gdańsk
ul. Danusi 5/27
biuro@mparchitekci.pl

BIURO INŻYNIERSKIE
MGR INŻ. ROMUALD IWASZKIEWICZ
UL. MORSKA 10A, 10-145 OLSZTYN
K: 601 686 676 M: BIURO@ZUPIB.PL

Autor opracowania:
mgr inż. arch. Piotr Zmysłowski
uprawnienia do projektowania w specjalności architektonicznej nr 13/WMOKK/2013

mgr inż. Romuald Iwaszkiewicz
upr. inst. inżynieryjne w zakresie: sieci, instalacji sanitarnych i ochrony środowiska
Nr 126/80/OL - 168/81/OL - 109/94/OL
z §2 ust.1 p.1, §5 ust.1, §7 §13ust.1p.4 lit. a,b,c

Autor opracowania:	Podpis:
Sprawdzający:	
Opracowujący:	

Opracowanie rysunku:		AutoCad
Tytuł rysunku: Plan zagospodarowania		
Faza: Koncepcja programowa		
Branża: Drogi - warunki komunikacyjne		
Data: 05.2017	Rewizja:	Skala: 1:500
Numer rysunku: 2		Tom: